


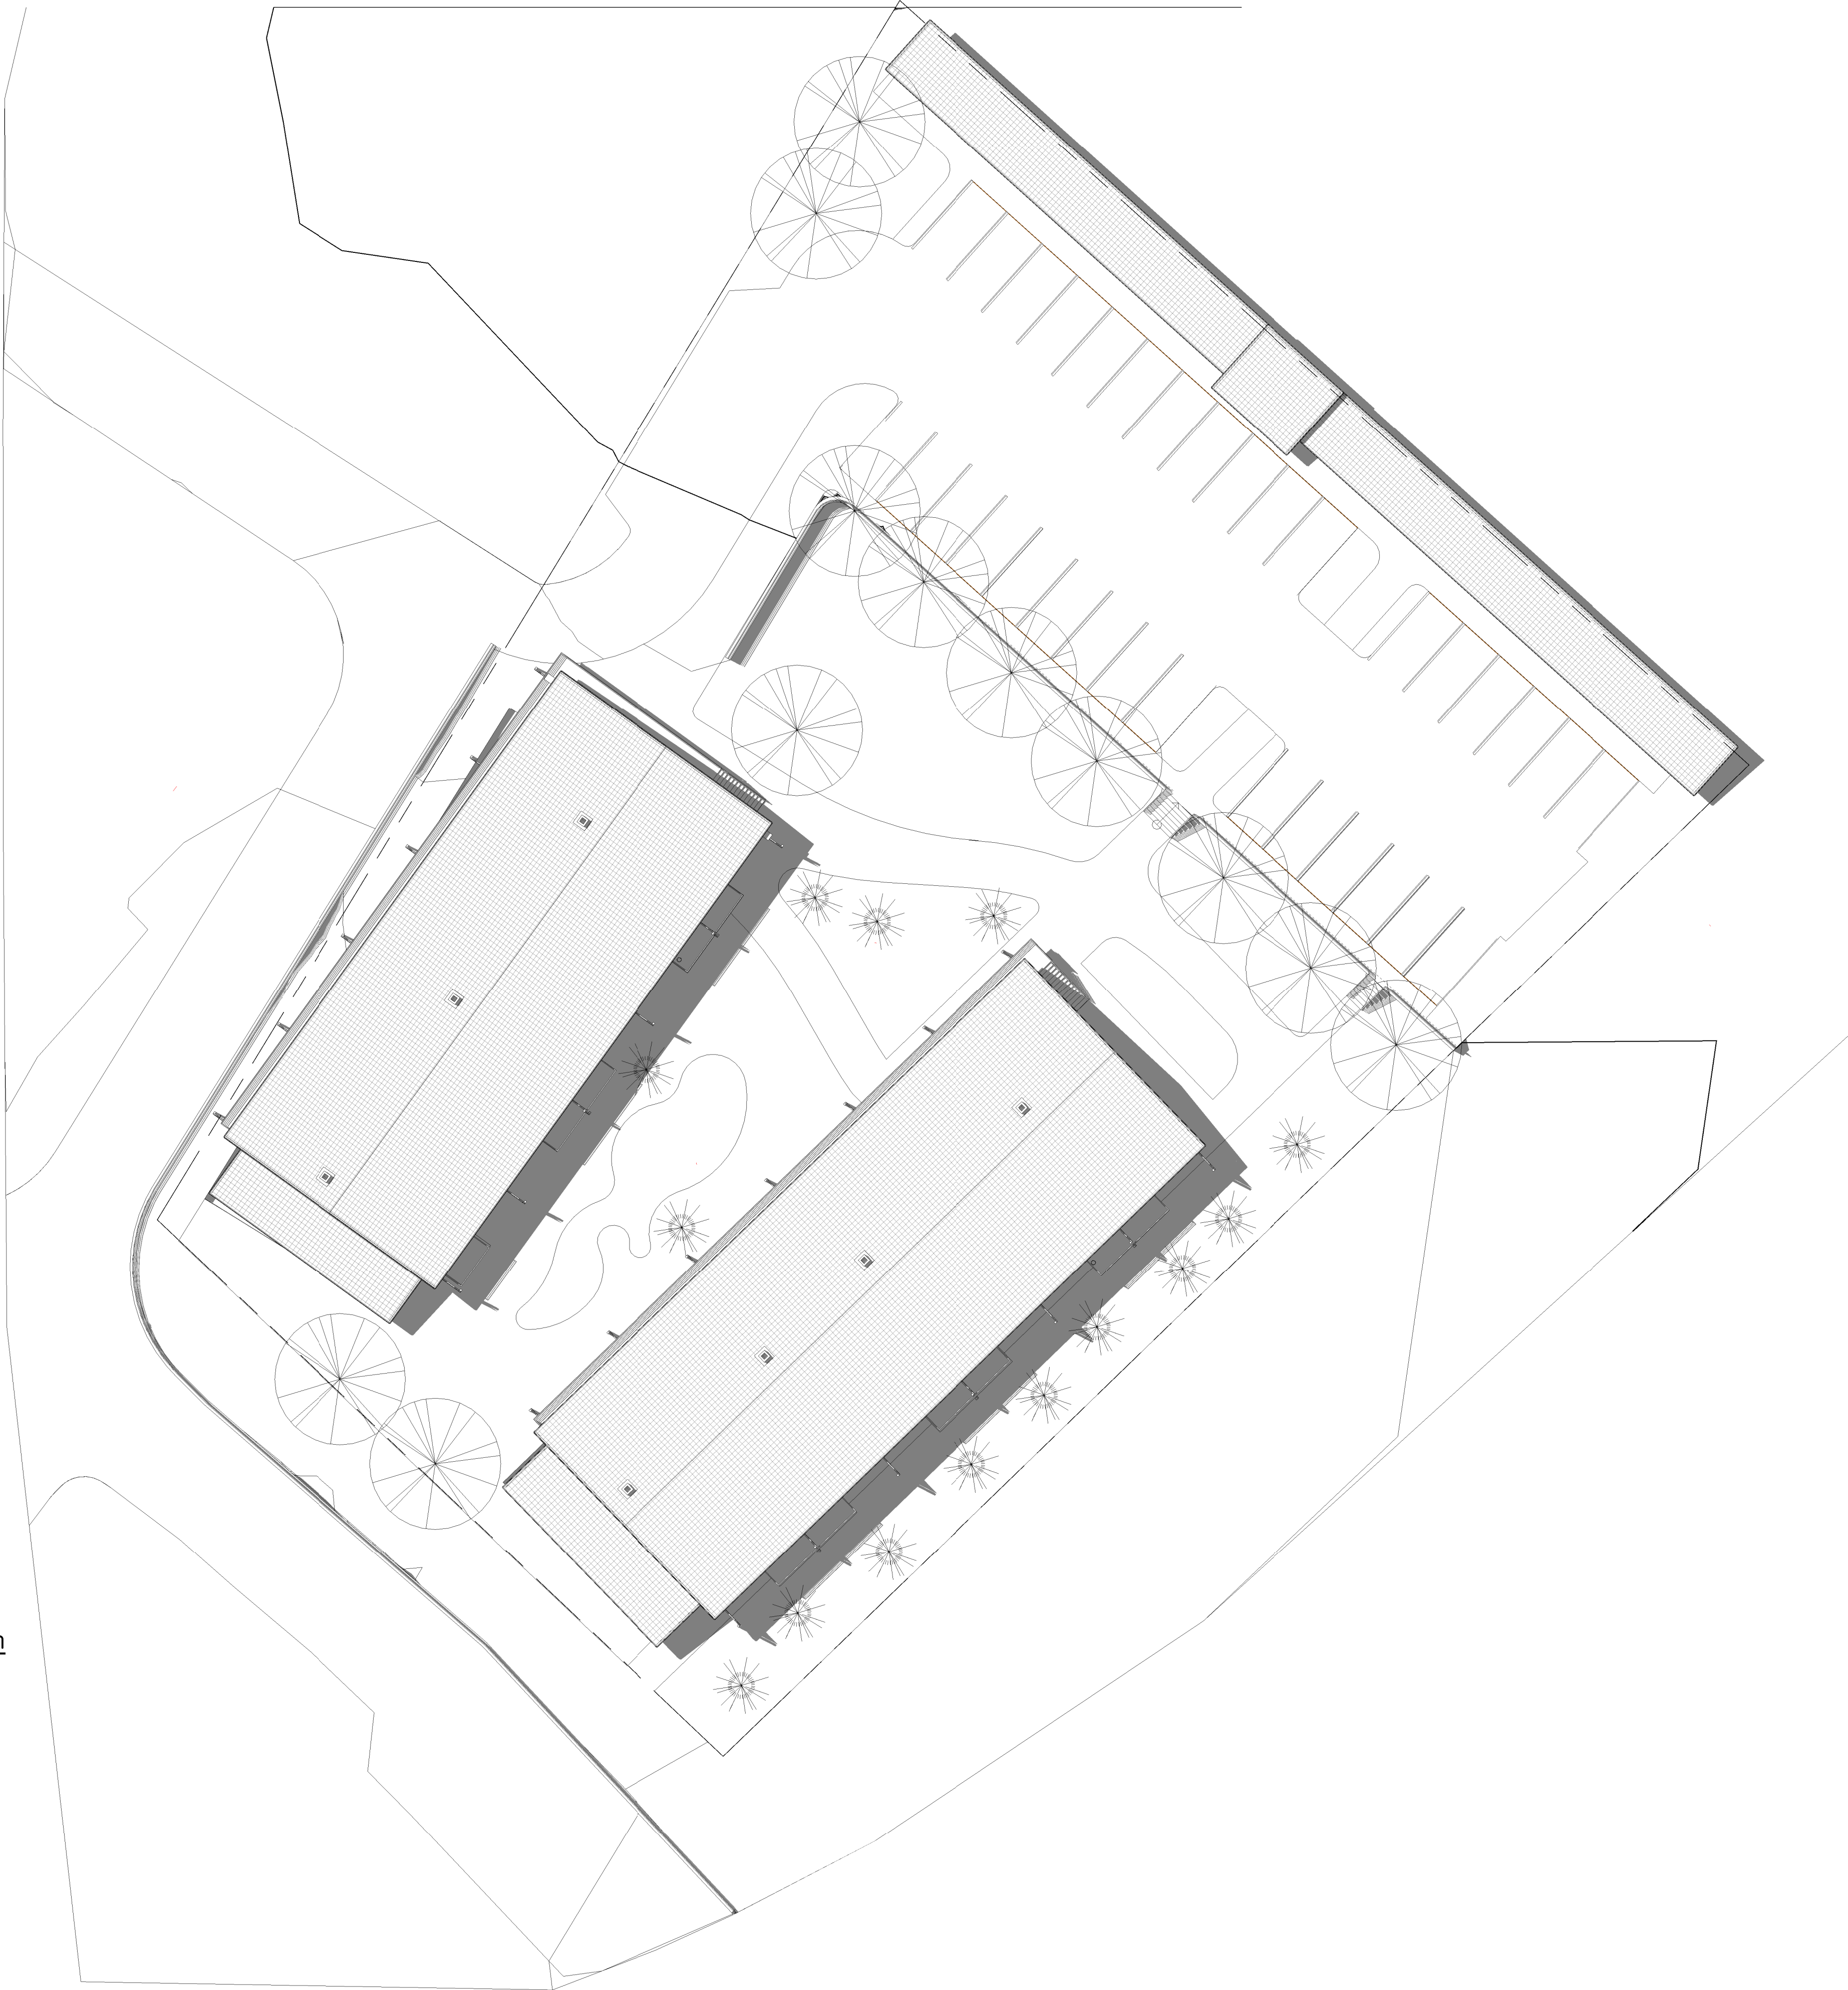


BET	ANDRINGEN AVSER	DATUM	SIGN
Projektnamn Fastighetsbeteckning			
746 entreprenad 746entreprenad.se			
X	A	Företagsnamn	Telefon
UPPDRAKAR		RITAD/KONSTR AV	UPPDRAKSLEDARE
Projekt Nr.		Author	Handläggare
DATUM		ANSVARIG	
12/18/15		Ansvarig	
Projekttyp Unnamed			
SKALA A1 A3	NUMMER A40.1-102		BET

Site plan
SKALA 1 : 200



BET	ÄNDRINGEN AVSER	DATUM	SIGN
Projektnamn			
Fastighetsbeteckning			
746 entreprenad 746entreprenad.se			
☒ A	Företagsnamn	Telefon	
UPPDRAG NR		RITAD/KONSTR AV	UPPDRAGSLEDARE
Projekt Nr.		Author	Handläggare
DATUM		ANSVARIG	
12/18/15		Ansvarig	
Projekttyp			
Unnamed			
SKALA		NUMMER	BET
A1 A3		A40.1-104	

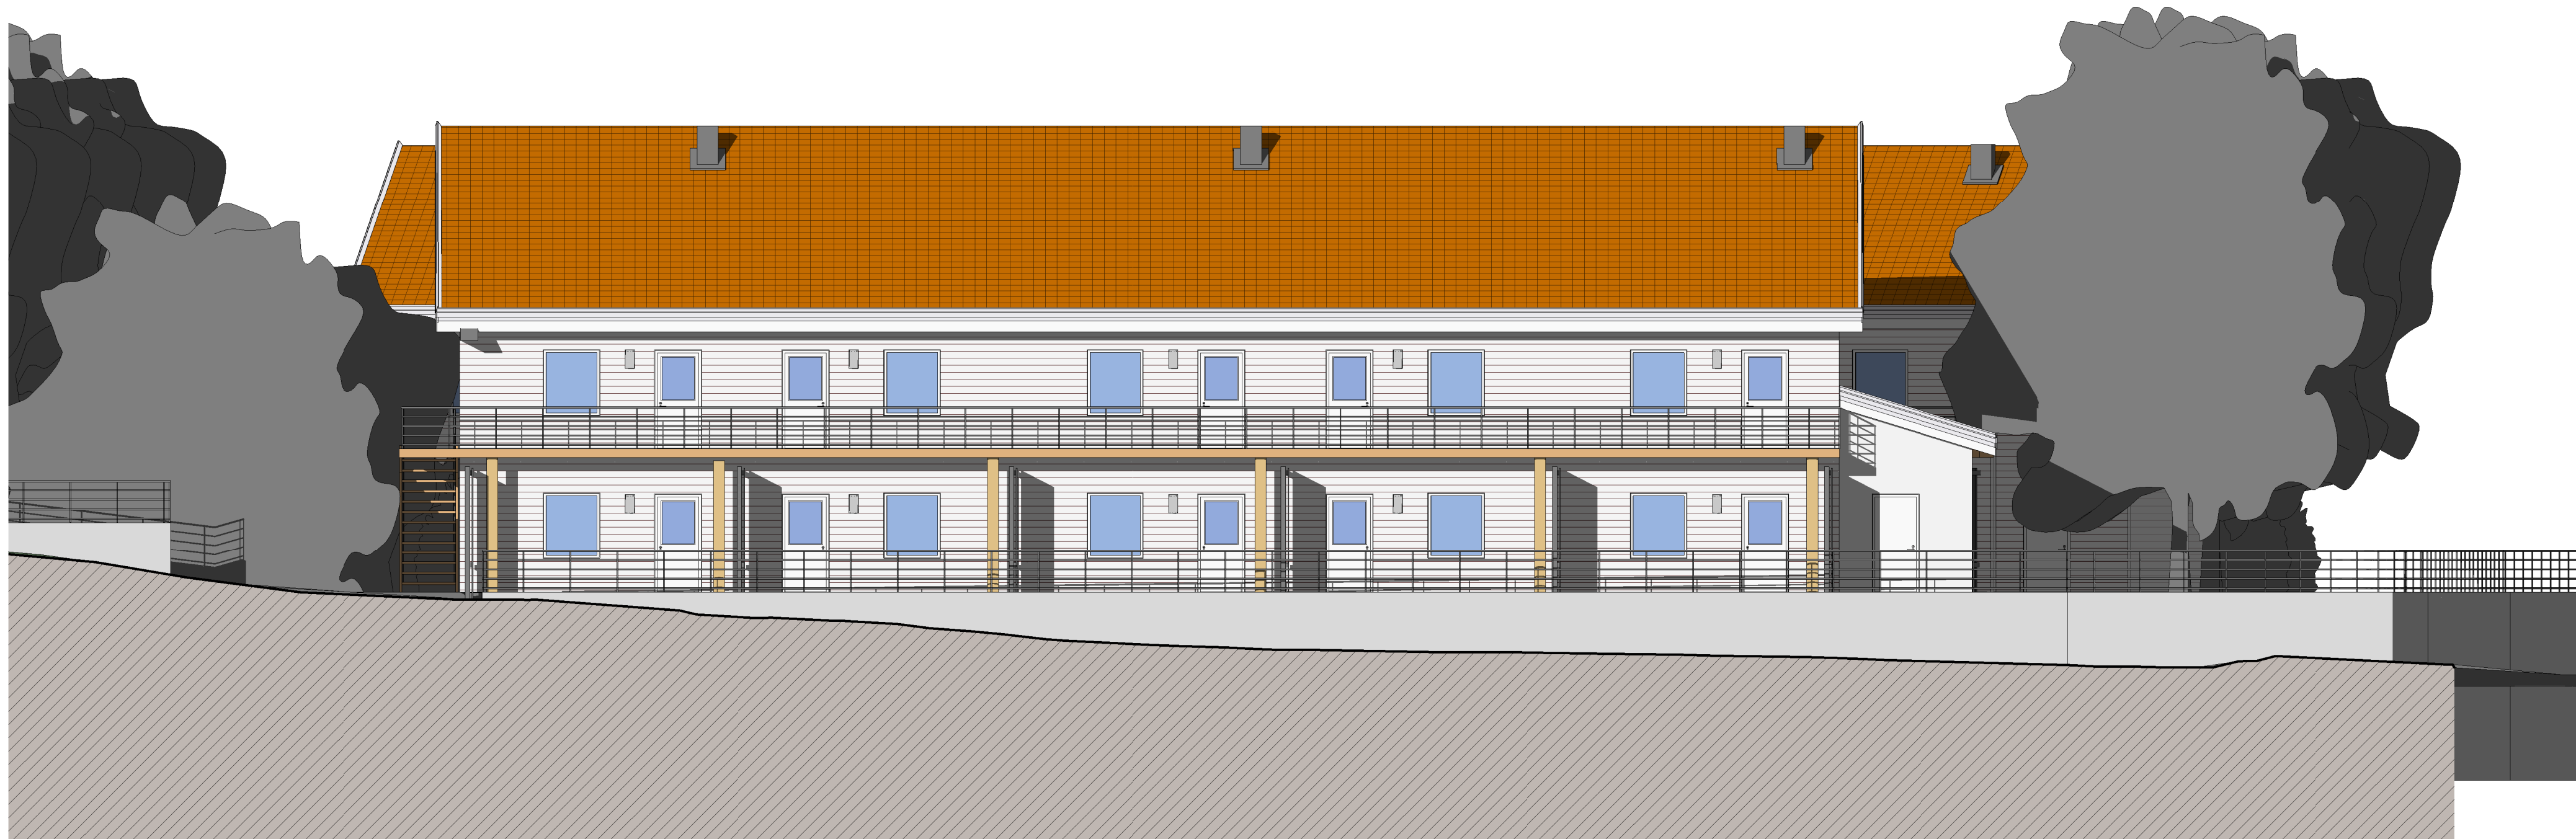

Facade 1


SKALA 1 : 100



Facade 4

SKALA 1 : 100

BET	ÄNDRINGEN AVSER	DATUM	SIGN
Projektnamn			
Fastighetsbeteckning			
746			
entreprenad			
746entreprenad.se			
☒ A	Företagsnamn	Telefon	
UPPDRAG NR		RITAD/KONSTR AV	UPPDRAGSLEDARE
Projekt Nr.		Author	Handläggare
DATUM		ANSVARIG	
12/18/15		Ansvarig	
Projekttyp			
Unnamed			
SKALA		NUMMER	BET
A1		A40.1-105	
A3			

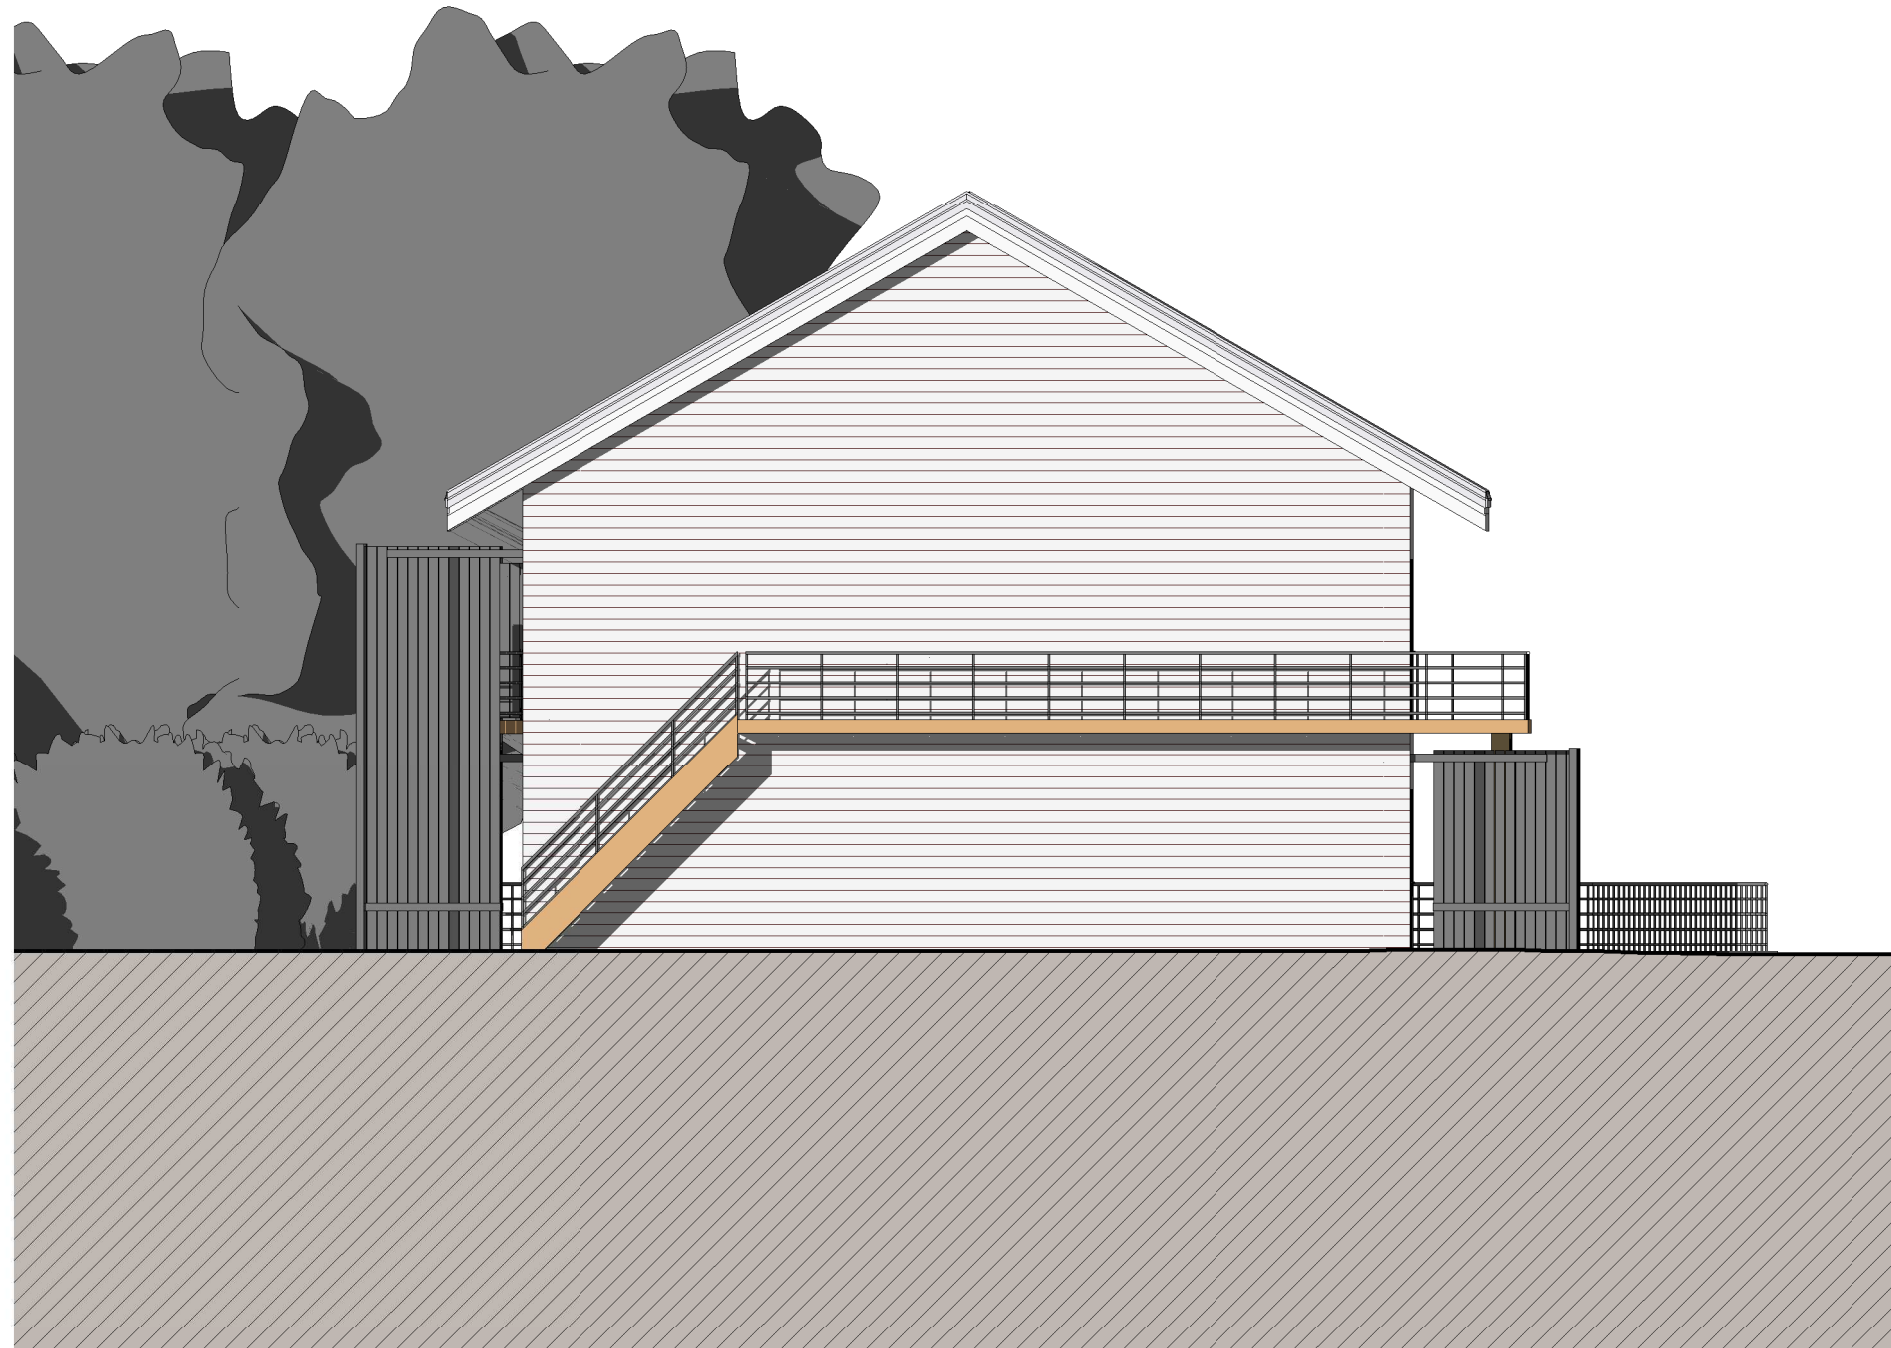


Facade 2

SKALA 1 : 100



Facade 3

SKALA 1 : 100

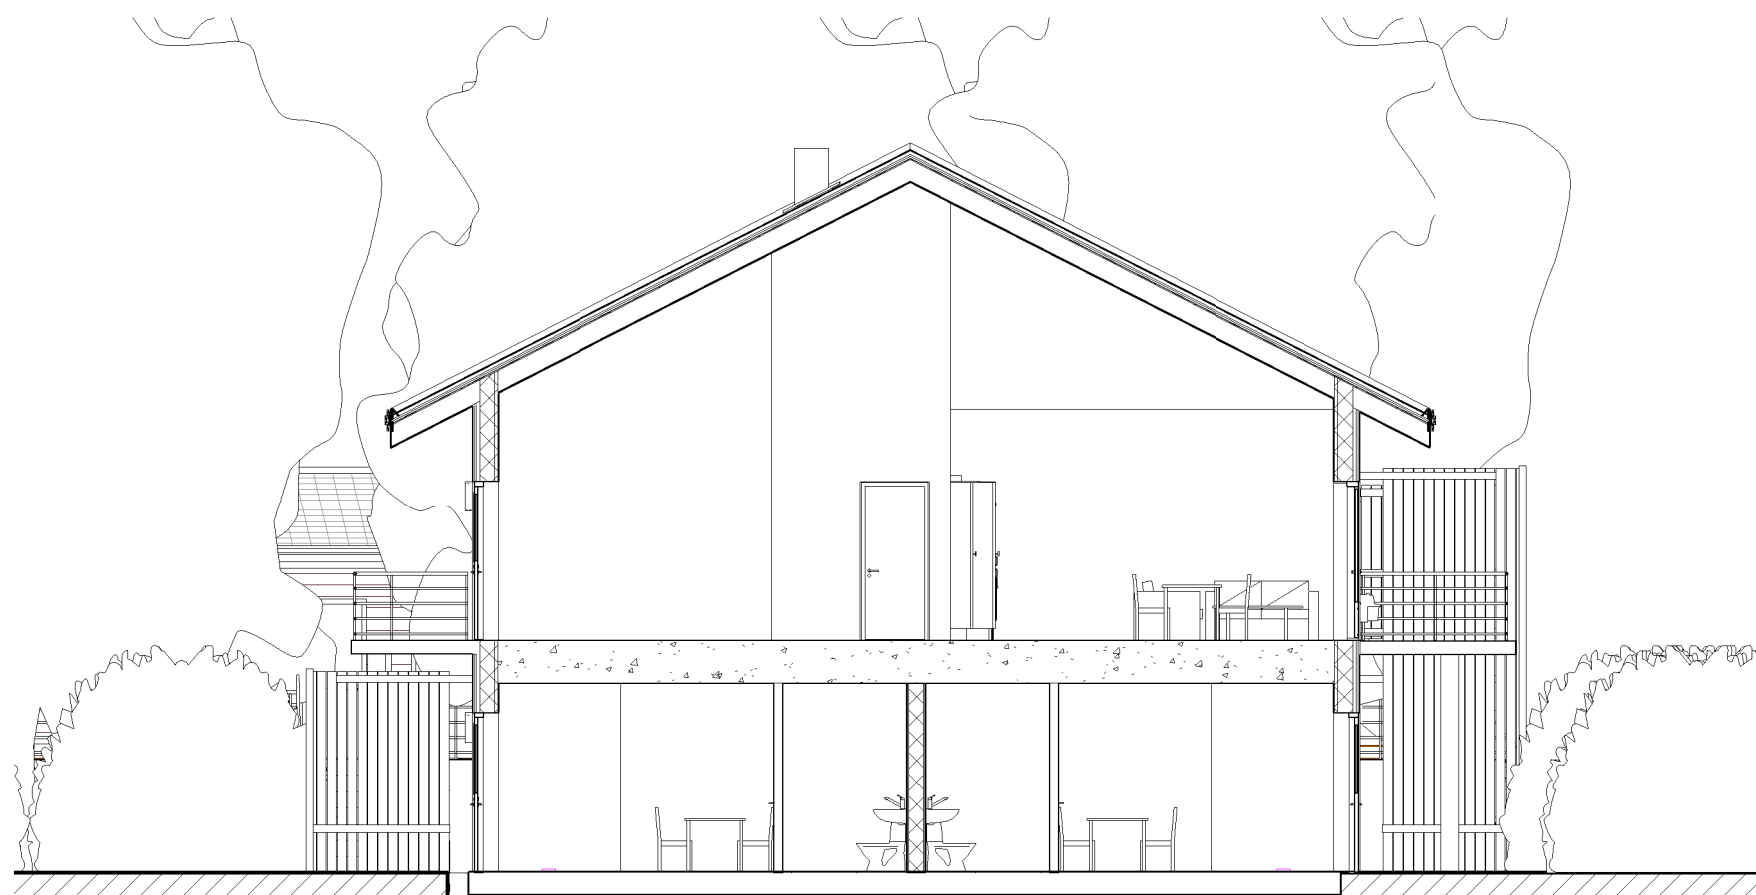

Section 1

SKALA 1 : 100

BET	ÄNDRINGEN AVSER	DATUM	SIGN
Projektnamn			
Fastighetsbeteckning			
746			
entreprenad			
746entreprenad.se			
☒	A	Företagsnamn	Telefon
UPPDRAG.NR		RITAD/KONSTR AV	UPPDRAGSLEDARE
Projekt Nr.		Author	Handläggare
DATUM		ANSVARIG	
12/18/15		Ansvarig	
Projekttyp			
Unnamed			
SKALA		NUMMER	BET
A1		A40.1-106	
A3			